

ΕΦΗΜΕΡΙΣ ΤΗΣ ΚΥΒΕΡΝΗΣΕΩΣ
ΤΗΣ ΕΛΛΗΝΙΚΗΣ ΔΗΜΟΚΡΑΤΙΑΣ

ΤΕΥΧΟΣ ΤΕΤΑΡΤΟ — Αρ. Φύλλου 426

28 Απριλίου 1993

ΠΕΡΙΕΧΟΜΕΝΑ

ΑΝΑΔΑΣΩΣΕΙΣ

ΑΠΟΦΑΣΕΙΣ

ΑΠΑΛΛΟΤΡΙΩΣΕΙΣ

ΑΠΟΦΑΣΕΙΣ

ΑΝΑΔΑΣΩΣΕΙΣ

ΑΠΟΦΑΣΕΙΣ

Αριθ. 393 (1)

Κήρυξη αναδασωτέας έκτασης 0,250 στρεμ. στη θέση «Νέα Ζωή» περιφέρειας Δήμου Μάνδρας Δυτ. Αττικής.

Ο ΝΟΜΑΡΧΗΣ ΔΥΤ. ΑΤΤΙΚΗΣ

Έχοντας υπόψη:

1. Τις διατάξεις του Ν. 3200/55 «περί διοικητικής αποκέντρωσης», όπως τροποποιήθηκε και συμπληρώθηκε μεταγενέστερα με το Ν.Δ. 532/70.

2. Τις διατάξεις του άρθρ. 117 παρ. 3 του Συντάγματος της Χώρας.

3. Τις διατάξεις του Ν. 998/79 «περί προστασίας των Δασών κ.λπ.» και ειδικότερα α) του άρθρ. 41, β) του άρθρου 38.

4. Τις διατάξεις του Υπουργείου Γεωργίας α) 160417/1180/8.7.80 και β) 182447/3049/24.9.80, την 152/9.3.1993 πρόταση του Δασαρχείου Αιγάλεω και τη σχετική έκθεση αυτοψίας, από τις οποίες προκύπτει ότι η δασική βλάστηση καταστράφηκε από εκχέρσωση, αποφασίζουμε:

Κηρύσσουμε αναδασωτέα με σκοπό τη διατήρηση του χαρακτήρα του δάσους ώστε ν' αποκλεισθεί η διάθεσή του για άλλο προορισμό πλην δασικού, δασική έκταση 0,250 στρεμ. που βρίσκεται στη θέση «Νέα Ζωή» περιφέρειας Δήμου Μάνδρας και έχει όρια:

Ανατολικά: Με παράνομη οικία,

Δυτικά: Με πουρνάρια και αγριελιές,

Βόρεια: Με δασικό δρόμο και συνέχεια παράνομες οικίες,

Νότια: Με πουρνάρια,

όπως φαίνεται στο συνημμένο διάγραμμα που αποτελεί αναπόσπαστο μέρος της απόφασης αυτής.

Η καταστραφείσα δασική βλάστηση θα αποκατασταθεί με φυσική αναγέννηση.

Η απόφαση αυτή να δημοσιευθεί στην Εφημερίδα της Κυβερνήσεως.


Αιγάλεω, 20 Απριλίου 1993

Ο Νομάρχης


ΑΘ. Κ. ΜΠΟΥΡΑΣ

ΣΧΕΔΙΑΓΡΑΜΜΑ

Εκτασης που οικοδομήθηκε και κηρύσσεται αναδασωτέα στη θέση Φυλακή Νέα Ζωή περιοχής Δήμου Μάνδρας φερόμενη ιδ. Κυριακόπουλο Παναγιώτη του Αλεξίου

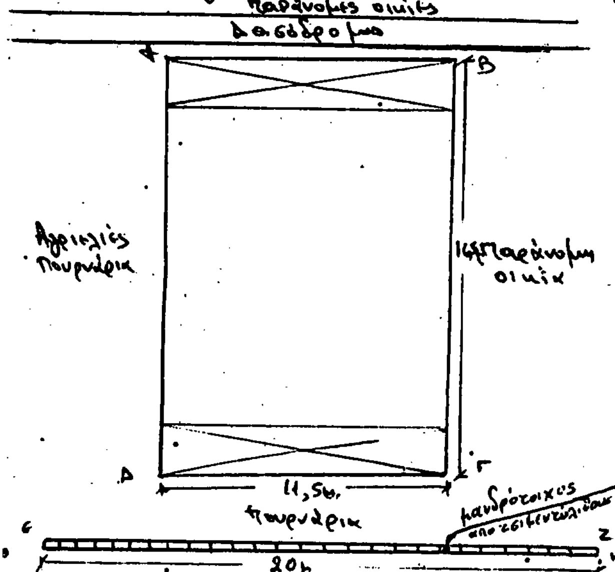

Απόσπασμα χάρτη Κλιμ. 1:50000 στο οποίο φαίνεται η θέση της αναδασωτέας έκτασης

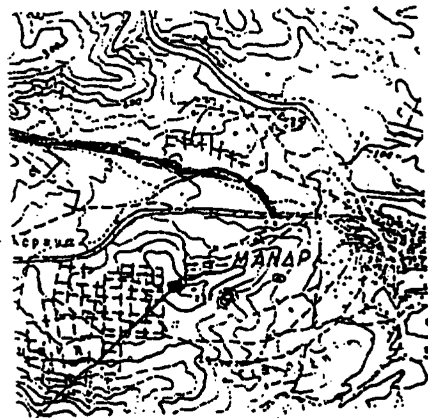

....: Η αναδασωτέα έκταση εμβαδού .... με κλιμ: 1:..........

Θέση αναδασωτέας έκτασης

Ανήκει στην 393/20-4-1993 Απόφαση του Νομάρχη Δυτ. Αττικής


..........21-1-1993

Ο συντάκτης


ΓΕΩΡΓΙΟΣ ΚΟΡΜΠΟΣ
ΤΕΧΝΟΛΟΓΟΣ ΔΑΣΟΠΟΝΙΑΣ

ΘΕΩΡΕΙΤΑΙ


Αιγάλεω 20-4-1993 Ο Νομάρχης

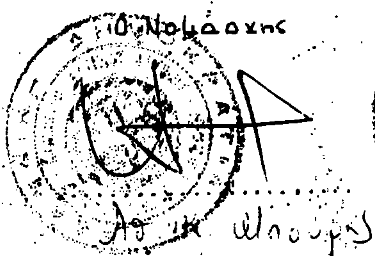

Αιγάλεω 12-4-1993 Ο Δ/ντής Δασών α/α

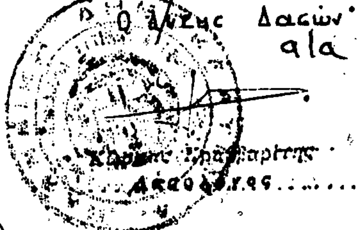

Αιγάλεω 9-3-1993 Ο Δασάρχης

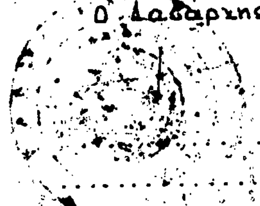

Αριθ. 407 (2)

Κήρυξη αναδασωτέας έκτασης 0,290 στρεμ. στη θέση «Καρασύλι» περιφέρειας Δήμου Μάνδρας Δυτ. Αττικής.

Ο ΝΟΜΑΡΧΗΣ ΔΥΤ. ΑΤΤΙΚΗΣ

Έχοντας υπόψη:

1. Τις διατάξεις του Ν. 3200/55 «περί διοικητικής αποκέντρωσης», όπως τροποποιήθηκε και συμπληρώθηκε μεταγενέστερα με το Ν.Δ. 532/70.

2. Τις διατάξεις του άρθρ. 117 παρ. 3 του Συντάγματος της Χώρας.

3. Τις διατάξεις του Ν. 998/79 «περί προστασίας των Δασών κ.λπ.» και ειδικότερα α) του άρθρ. 41, β) του άρθρου 38.

4. Τις διατάξεις του Υπουργείου Γεωργίας α) 160417/1180/8.7.80 και β) 182447/3049/24.9.80, την 164/9.3.1993 πρόταση του Δασαρχείου Αιγάλεω και τη σχετική έκθεση αυτοψίας, από τις οποίες προκύπτει ότι η δασική βλάστηση καταστράφηκε από εκχέρσωση, αποφασίζουμε:

Κηρύσσουμε αναδασωτέα με σκοπό τη διατήρηση του χαρακτήρα του δάσους ώστε ν' αποκλεισθεί η διάθεσή του για άλλο προορισμό πλην δασικού, δασική έκταση 0,290 στρεμ. που βρίσκεται στη θέση «Καρασύλι» περιφέρειας Δήμου Μάνδρας και έχει όρια:

Ανατολικά: Με δάσος πεύκης - πουρνάρια, βένιες,
Δυτικά: Ομοίως,
Βόρεια: Ομοίως,
Νότια: Με χωματόδρομο,

όπως φαίνεται στο συνημμένο διάγραμμα που αποτελεί αναπόσπαστο μέρος της απόφασης αυτής.

Η καταστραφείσα δασική βλάστηση θα αποκατασταθεί με φυσική αναγέννηση.


Η απόφαση αυτή να δημοσιευθεί στην Εφημερίδα της Κυβερνήσεως.

Αιγάλεω, 20 Απριλίου 1993

Ο Νομάρχης
ΑΘ. Κ. ΜΠΟΥΡΑΣ

ΣΧΕΔΙΑΓΡΑΜΜΑ




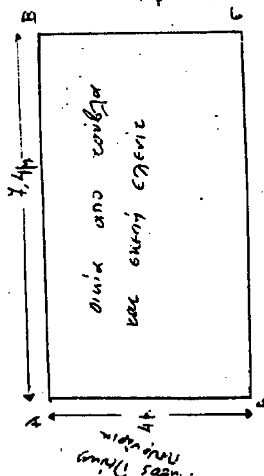




ΓΕΩΡΓΙΟΣ ΚΟΡΜΠΟΣ
ΤΕΧΝΟΛΟΓΟΣ ΔΑΣΟΠΟΝΙΑΣ

ΘΕΩΡΕΙΤΑΙ

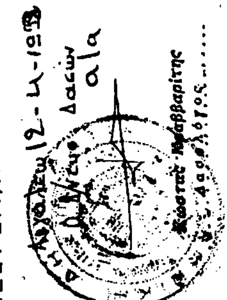

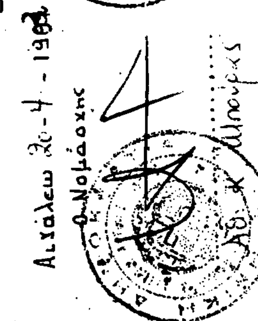

Αριθ. 400 (3)

Κήρυξη αναδασωτέας έκτασης 0,070 στρεμ. στη θέση «Μαζαρέκα» περιφέρειας Δήμου Μάνδρας Δυτ. Αττικής.

Ο ΝΟΜΑΡΧΗΣ ΔΥΤ. ΑΤΤΙΚΗΣ

Έχοντας υπόψη:

1. Τις διατάξεις του Ν. 3200/55 «περί διοικητικής αποκέντρωσης», όπως τροποποιήθηκε και συμπληρώθηκε μεταγενέστερα με το Ν.Δ. 532/70.

2. Τις διατάξεις του άρθρ. 117 παρ. 3 του Συντάγματος της Χώρας.

3. Τις διατάξεις του Ν. 998/79 «περί προστασίας των Δασών κ.λπ.» και ειδικότερα α) του άρθρ. 41, β) του άρθρου 38.

4. Τις διατάξεις του Υπουργείου Γεωργίας α) 160417/1180/8.7.80 και β) 182447/3049/24.9.80, την 170/5.3.1993 πρόταση του Δασαρχείου Αιγάλεω και τη σχετική έκθεση αυτοψίας, από τις οποίες προκύπτει ότι η δασική βλάστηση καταστράφηκε από εκχέρσωση, αποφασίζουμε:

Κηρύσσουμε αναδασωτέα με σκοπό τη διατήρηση του χαρακτήρα του δάσους ώστε ν' αποκλεισθεί η διάθεσή του για άλλο προορισμό πλην δασικού, δασική έκταση 0,070 στρεμ. που βρίσκεται στη θέση «Μαζαρέκα» περιφέρειας Δήμου Μάνδρας και έχει όρια:

Ανατολικά: Με χωματόδρομο και συνέχεια δάσος πεύκης,

Δυτικά: Με δάσος πεύκης,

Βόρεια: Με χωματόδρομο και συνέχεια δάσος πεύκης,

Νότια: Με δάσος πεύκης,

όπως φαίνεται στο συνημμένο διάγραμμα που αποτελεί αναπόσπαστο μέρος της απόφασης αυτής.


Η καταστραφείσα δασική βλάστηση θα αποκατασταθεί με φυσική αναγέννηση.


Η απόφαση αυτή να δημοσιευθεί στην Εφημερίδα της Κυβερνήσεως.

Αιγάλεω, 20 Απριλίου 1993

Ο Νομάρχης
ΑΘ. Κ. ΜΠΟΥΡΑΣ



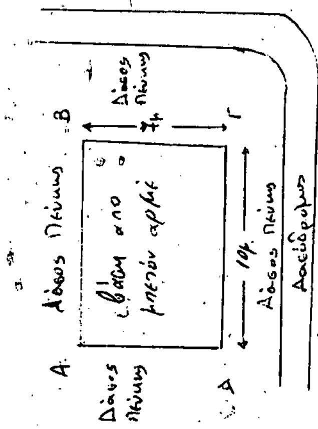

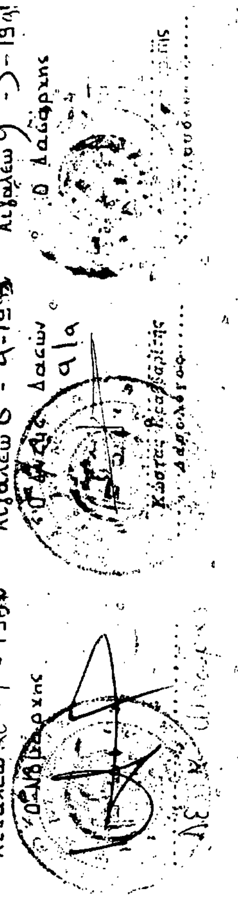

ΑΠΑΛΛΟΤΡΙΩΣΕΙΣ

ΑΠΟΦΑΣΕΙΣ

Αριθ. 543/93. (4)

Καθορισμός των ορίων του αιγιαλού και δημιουργία ζώνης παραλίας στη θέση «ΚΑΡΚΑΤΖΟΥΝΑ» κοινότητας Κλήματος Νήσου Σκοπέλου Νομού Μαγνησίας.

Ο ΝΟΜΑΡΧΗΣ ΜΑΓΝΗΣΙΑΣ

Έχοντας υπόψη:

1. Τις διατάξεις των άρθρων 1 μέχρι και 7 του Α.Ν. 2344/1990 «περί αιγιαλού και παραλίας», όπως τροποποιήθηκαν και συμπληρώθηκαν με τις διατάξεις: α) του άρθρου 13 του Ν. 1078/1980 και β) του άρθρου 23 του Ν. 1337/1983.

2. Τις διατάξεις της παρ. 9 του άρθρου 1 του Κεφαλαίου Β' της 0.208/181/26.4.1982 (ΦΕΚ 214/26.4.1982 τ.Β') κοινής απόφασης των Υπουργών Προεδρίας Κυβερνήσεως και Οικονομικών «Αναμόρφωση Συλλογικών Οργάνων Γνωμοδοτικής και Αποφασιστικής Αρμοδιότητας του Υπουργείου Οικονομικών».

3. Την από 13.11.1992 έκθεση της επιτροπής καθορισμού των ορίων του αιγιαλού και παραλίας και θέσεων αμμοληψίας», που καθόρισε τα όρια του αιγιαλού και της παραλίας στην περιοχή Καρκατζούνα κοινότητας Κλήματος Νήσου Σκοπέλου και το από τον Μάιο 1992 τοπογραφικό διάγραμμα με κλίμακα 1:500 του τοπογράφου μηχανικού Βλαχάκη Μιχάλη, που θεωρήθηκε στις 13.11.1992 από τη Δ/νση Τεχνικών Υπηρεσιών της Νομαρχίας Μαγνησίας και συνοδεύει την έκθεση της προαναφερόμενης Επιτροπής.

4. Τη σύμφωνη γνώμη του Γενικού Επιτελείου Ναυτικού, που διατυπώθηκε στο αριθμ. 544.5/172/93/ 16.3.1993 έγγραφό του.

5. Τις διατάξεις του άρθρου 1 της παρ. 1 του Ν. 3200/ 1955 (ΦΕΚ 97Α'/1955) «περί διοικητικής αποκεντρώσεως» σε συνδυασμό με τις διατάξεις του από 28.6.1955 Β.Δ. «περί εξαιρέσεως από της κατά το άρθρον 1 παρ. 1 του Ν. 3200/1955 αρμοδιότητος των Νομαρχών, αντικειμένων τινών αρμοδιότητος του Υπουργού Οικονομικών», του Β.Δ. 704/1970 και του άρθρου 1 παρ. 5 του Π.Δ. 71/ 1984, για μεταβίβαση αρμοδιοτήτων του Υπουργού Οικονομικών στους Νομάρχες και στις περιφερειακές αρχές διανομαρχιακού επιπέδου, αποφασίζουμε:

1. Επικυρώνουμε την από 13.11.1992 έκθεση της Επιτροπής καθορισμού των ορίων του αιγιαλού και παραλίας και θέσεων αμμοληψίας, καθώς και το από τον Μάιο 1992 τοπογραφικό διάγραμμα, που τη συνοδεύει, το οποίο συντάχθηκε από τον τοπογράφο μηχανικό Βλαχάκη Μιχάλη με κλίμακα 1:500 και θεωρήθηκε στις 13.11.1992 από το Δ/ντή της Δ.Τ.Υ. Ν. Μαγνησίας επί του οποίου η πιο πάνω Επιτροπή, καθόρισε τα όρια του αιγιαλού, με ερυθρά συνεχή πολυγωνική γραμμή με τα στοιχεία 1, 2, 3, 4,.....,18, 19 και 20 της οποίας οι κορυφές εξασφαλίζονται με ορθογώνιες συντεταγμένες στο Κρατικό Δίκτυο και τα όρια της παραλίας με κίτρινη συνεχή γραμμή, πολυγωνική, με τα στοιχεία 1', 2', 3', 4',...,18', 19' και 20' σε σταθερή απόσταση 10 μ. από τον αιγιαλό.

Η απόφαση αυτή, με την έκθεση της επιτροπής και το διάγραμμα, να δημοσιευθούν στην Εφημερίδα της Κυβερνήσεως.

Βόλος, 9 Απριλίου 1993

Ο Νομάρχης

ΘΕΟΔΩΡΟΣ ΜΕΡΤΖΙΑΝΗΣ

ΕΚΘΕΣΗ ΤΗΣ ΕΠΙΤΡΟΠΗΣ ΚΑΘΟΡΙΣΜΟΥ ΤΩΝ ΟΡΙΩΝ ΤΟΥ ΑΙΓΙΑΛΟΥ ΚΑΙ ΠΑΡΑΛΙΑΣ ΚΑΙ ΘΕΣΕΩΝ ΑΜΜΟΛΗΨΙΑΣ

(άρθρο 74 του Π.Δ. 636/77, όπως αναμορφώθηκε με την αρ. 0.208/181/26.4.82 κοινή Υπουργική Απόφαση - ΦΕΚ 214/26.4.82 τ.Β').

Για τον καθορισμό, για πρώτη φορά, των ορίων του αιγιαλού και της παραλίας στην περιοχή «Καρκατζούνα» της Κοινότητας Κλήματος Σκοπέλου Νομού Μαγνησίας.

Σήμερα την 13.11.92 οι παρακάτω υπογεγραμμένοι:

1. Πουλάκης Κων/νος, Προϊστάμενος Κτηματικής Υπηρεσίας Ν. Μαγνησίας, ως Πρόεδρος

2. Καλιακούδας Παναγιώτης, Υποπλοίαρχος Λ.Σ., Λιμενάρχης Σκιάθου, ως μέλος και

3. Μαρκάκης Νικόλαος, Δ/ντής Τεχν. Υπηρεσιών Ν. Μαγνησίας, ως μέλος αποτελούντες την Επιτροπή της παραγράφου 9 του άρθρου 1, του Κεφαλαίου Β της 0.208/ 26.4.82 (ΦΕΚ 214/26.4.82 τ.Β') κοινής απόφασης των Υπουργών Προεδρίας Κυβερνήσεως και Οικονομικών «Αναμόρφωση Συλλογικών Οργάνων Γνωμοδοτικής και Αποφασιστικής Αρμοδιότητας του Υπουργείου Οικονομικών, συγκληθείσα με την αρ. 1620/12.11.92 εντολή του Προέδρου αυτής, μεταβήκαμε επί τόπου στην προαναφερόμενη περιοχή την 13.11.92 και αφού λάβαμε υπόψη:

1. Την από 25.5.92 αίτηση του Μιχάλη Βλαχάκη, σχετικά με τον καθορισμό του αιγιαλού και της παραλίας στην παραπάνω περιοχή.

2. Τις διατάξεις των άρθρων 1 μέχρι και 7 του Α.Ν. 2344/40 «περί αιγιαλού και παραλίας», όπως τροποποιήθηκαν και συμπληρώθηκαν με τις διατάξεις: α) του άρθρου 13 του Ν. 1070/80 και β) του άρθρου 23 του Ν. 1337/83.

3. Το από Μάιο 1992 τοπογραφικό και υψομετρικό διάγραμμα της παραπάνω περιοχής, με κλίμακα 1:500, του Διπλωματούχου Αγρονόμου-Τοπογράφου Μηχανικού Μιχάλη Βλαχάκη που ελέγχθηκε για την ακρίβεια της αποτύπωσης από τον Δημήτριο Βλαχάβα Πολιτικό Μηχανικό της Δ.Τ.Υ. Ν. Μαγνησίας την 13.11.92 και θεωρήθηκε από το Δ/ντή της Δ.Τ.Υ. Ν. Μαγνησίας Νικόλαο Μαρκάκη Τοπογράφο Μηχανικό την 13.11.92, όπως το άρθρο 20 του Ν. 719/77 ορίζει.

4. Την σχηματισθείσα αντίληψη από την επιτόπια μετάβαση, για το πλάτος της βρεχομένης ζώνης της ξηράς και λοιπών συναφών στοιχείων, ήτοι: α) το ορεινό της περιοχής, β) το βάθος του θαλασσίου χώρου και το ανάπτυγμα πελάγους σε σχέση με την έκταση και τη συχνότητα των ανέμων, αποφασίζουμε:

1. Καθορίζουμε στο παραπάνω τοπογρ. διάγραμμα:

α) την οριογραμμή του αιγιαλού με ερυθρά συνεχή πολυγωνική γραμμή 1. 2. 3. 4. 5. 6. 7. 8. 9. 10. 11. 12. 13. 14. 15.16. 17. 18. 19 και 20, της οποίας οι κορυφές εξασφαλίζονται με ορθογώνιες συντεταγμένες Χ και Ψ.

β) Την οριογραμμή της παραλίας, για την εξυπηρέτηση των σκοπών των άρθρων 6 και 7 του Α.Ν. 2344/40 «περί αιγιαλού και παραλίας» και επίσης καθορίζεται ζώνη παραλίας επειδή δεν εξυπηρετούνται οι σκοποί της παραγράφου του άρθρου 7 του Α.Ν. 2344/40 με κίτρινη συνεχή πολυγωνική γραμμή 1'. 2'. 3'. 4'. 5'. 6'. 7'. 8'. 9'. 10'. 11'. 12'. 13'. 14'. 15'. 16'. 17'. 18'. 19' και 20' σε σταθερή απόσταση 10,00 μ. από την οριογραμμή του αιγιαλού.

Δεν εξαιρούνται από την παραλία τα υπάρχοντα κτίσματα.

2. Αποφαινόμαστε ότι δεν υπάρχει παλαιός αιγιαλός.

Η Επιτροπή

Ο Πρόεδρος — Τα Μέλη

(υπογραφές)

ΕΛΛΗΝΙΚΗ ΔΗΜΟΚΡΑΤΙΑ
ΝΟΜΑΡΧΙΑ ΜΑΓΝΗΣΙΑΣ
ΕΠΑΡΧΙΑ ΣΚΟΠΕΛΟΥ
ΚΟΙΝΟΤΗΤΑ ΚΛΗΜΑ

ΤΟΠΟΓΡΑΦΙΚΟ ΔΙΑΓΡΑΜΜΑ

για τον καθορισμο
οριων Αιγιαλου και Παραλιας
στη θεση "Καρκατζουνα"
κοιν. Κληματος ΣΚΟΠΕΛΟΥ
Τριγωνομετρικη Εξαρτηση: Κρατικο Δικτυο
Κεντρο Φ.Χ. 1:100.000 φ=39° 15΄ λ=0° 15΄
Υψομετρικη Αφετηρια : Κρατικο Δικτυο
Μεθοδος Αποτυπωσης : Ταχυμετρικη
Χρονολογια Αποτυπωσης Ιουνιος 83 & Μαιος 92

ΥΠΟΜΝΗΜΑ ΣΥΜΒΟΛΩΝ


.... Κολωνακια απο μπετον
Αμμουδια
Κτισμα

κλιμακα 1:500 ισοδιασταση 1.00 μ.

βολος 5/92

ο μηχανικος

ΜΙΧΑΛΗΣ Β. ΒΛΑΧΑΚΗΣ
ΔΙΠΛ.ΤΟΠΟΓΡΑΦΟΣ ΜΗΧΑΝΙΚΟΣ

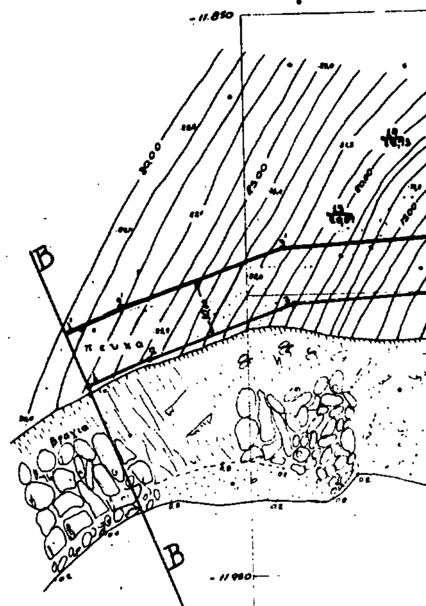

ΥΠΟΜΝΗΜΑ ΕΠΙΤΡΟΠΗΣ

1. Το παρον Τοπογραφικο διαγραμμα συνοδευει την απο 13-11-92 εκθεση της επιτροπης καθορισμου των οριων του αιγιαλου (αρθρο 74 του Π.Δ. 636/77 οπως διαμορφωθηκε με την αριθ. 0208/181/26-4-82 κοινη Υπουργικη αποφαση)
2. ——— (κοκκινη) 1,2,3,4, . . . οριογραμμη αιγιαλου
   ——— (κιτρινη) 1΄,2΄, 3΄, . . . οριογραμμη παραλιας
3. Οι κορυφες των οριογραμμων οριζονται απο υπαρχοντα οροσημα απο σταθερα σημεια και απο ορθογωνιες συντεταγμενες. Καθοριζεται ζωνη παραλιας πλατους 10,00 μ. Τα δε κτισματα που περιεχονται εντος της ζωνης αυτης δεν εξαιρουνται.


Ο ΠΡΟΕΔΡΟΣ

ΤΑ ΜΕΛΗ
1.
2.


Ελεγχθηκε επι τοπου για την ακριβεια της αποτυπωσης

Βολος 13-11-1992
Ο μηχανικος της Δ.Τ.Υ.Ν.Μ.

ΘΕΩΡΗΘΗΚΕ
Βολος 13-11-1992
Ο Δ/ΝΤΗΣ Τ.Υ.Ν.ΜΑΓΝΗΣΙΑΣ

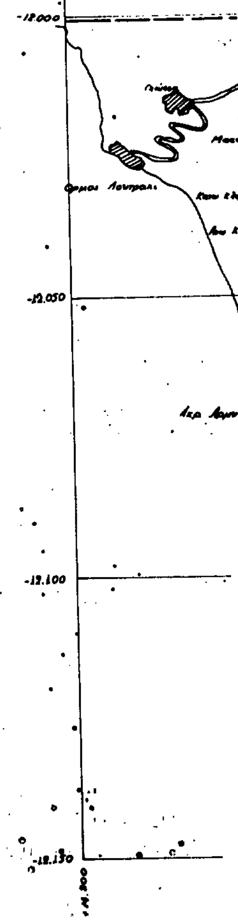

Τοπογραφικό
καθορισμού αιγιαλ.
περιοχή Κλήματος

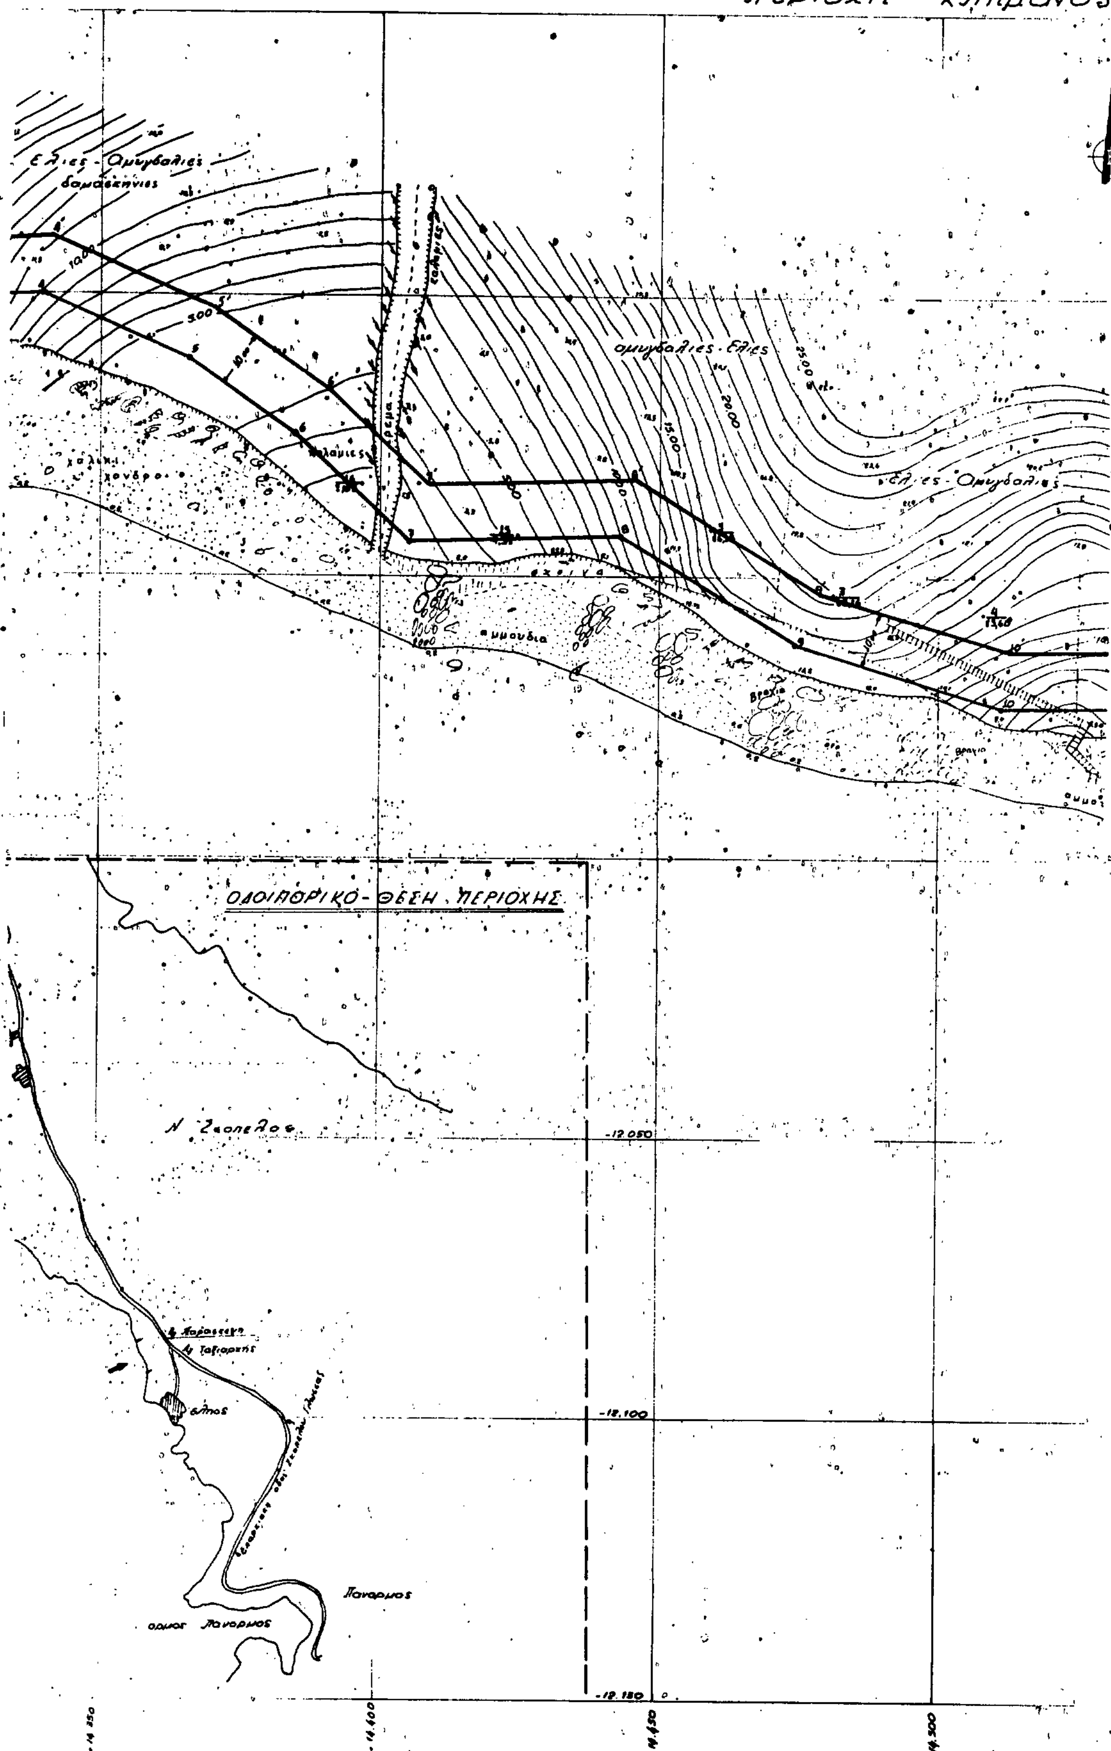

Διαγραμμα
ου στην θεση Καρκατζουνα-
Ν. Σκοπελος

Φ.Χ. 1:100.000 ΣΚΟΠΕΛΟΣ
Κεντρο φ=39° 15′ λ=0° 15′

ΣΥΝΤΕΤΑΓΜΕΝΕΣ ΚΟΡΥΦΩΝ ΠΟΛΥΓΩΝΙΚΗΣ ΟΔΕΥΣΗΣ

α/α	x	y	Παρατηρησεις
Σ3	14.48[illegible]	-1[illegible].952,85	μονιμη σημανση
Σ4	14.507,4[illegible]	[illegible].955,95	- -
Σ5	14.4[illegible],83	[illegible],09	- -
Σ6	14.5[illegible]	[illegible].979,01	- -
Σ7	14.5[illegible]	[illegible].972,04	- -
Σ8	14.6[illegible]	[illegible].999,47	- -
Σ9	14.6[illegible]	-12.[illegible]25,32	προσωρινη σημανση
Σ10	14.63[illegible],24	[illegible].064,93	- -
Σ11	14.655,98	-12.0[illegible],85	μονιμη σημανση
Σ12	14.[illegible]05,12	-12.072,7[illegible]	- -
Σ13	14.314,21	-11.886,[illegible]	- -
Σ14	14.324,24	-[illegible]1.872,76	- -
Σ15	14.424,24	-11.942,21	- -
Σ16	[illegible]4.396,39	-1[illegible].933,34	- -

ελιες
ελιες - αμυγδαλιες
κηπος
αμμουδια
πευκα

ΠΙΝΑΚΑΣ ΣΥΝΤΕΤΑΓΜΕΝΩΝ ΓΡΑΜΜΗΣ ΑΙΓΙΑΛΟΥ

α/α	X	Ψ
1	14.27f,40	-11.915,40
2	14.282,50	-11.911,00
3	14.308,50	-11.901,60
4	14.339,50	-11.900,00
5	14.366,00	-11.911,50
6	14.384,50	-11.924,80
7	14.405,00	-11.944,00
8	14.443,00	-11.942,40
9	14.474,00	-11.962,00
10	14.511,30	-11.973,80
11	14.533,00	-11.972,80
12	14.559,50	-11.982,00
13	14.567,50	-11.998,00
14	14.576,90	-12.003,00
15	14.591,10	-12.004,20
16	14.626,00	-12.023,30
17	14.663,00	-12.057,20
18	14.678,60	-12.072,00
19	14.685,00	-12.088,40
20	14.701,50	-12.098,80

α 1:500

ΑΠΟ ΤΟ ΕΘΝΙΚΟ ΤΥΠΟΓΡΑΦΕΙΟ